




# スライドルーフスーパーSRL3036タイプ (ドア側)

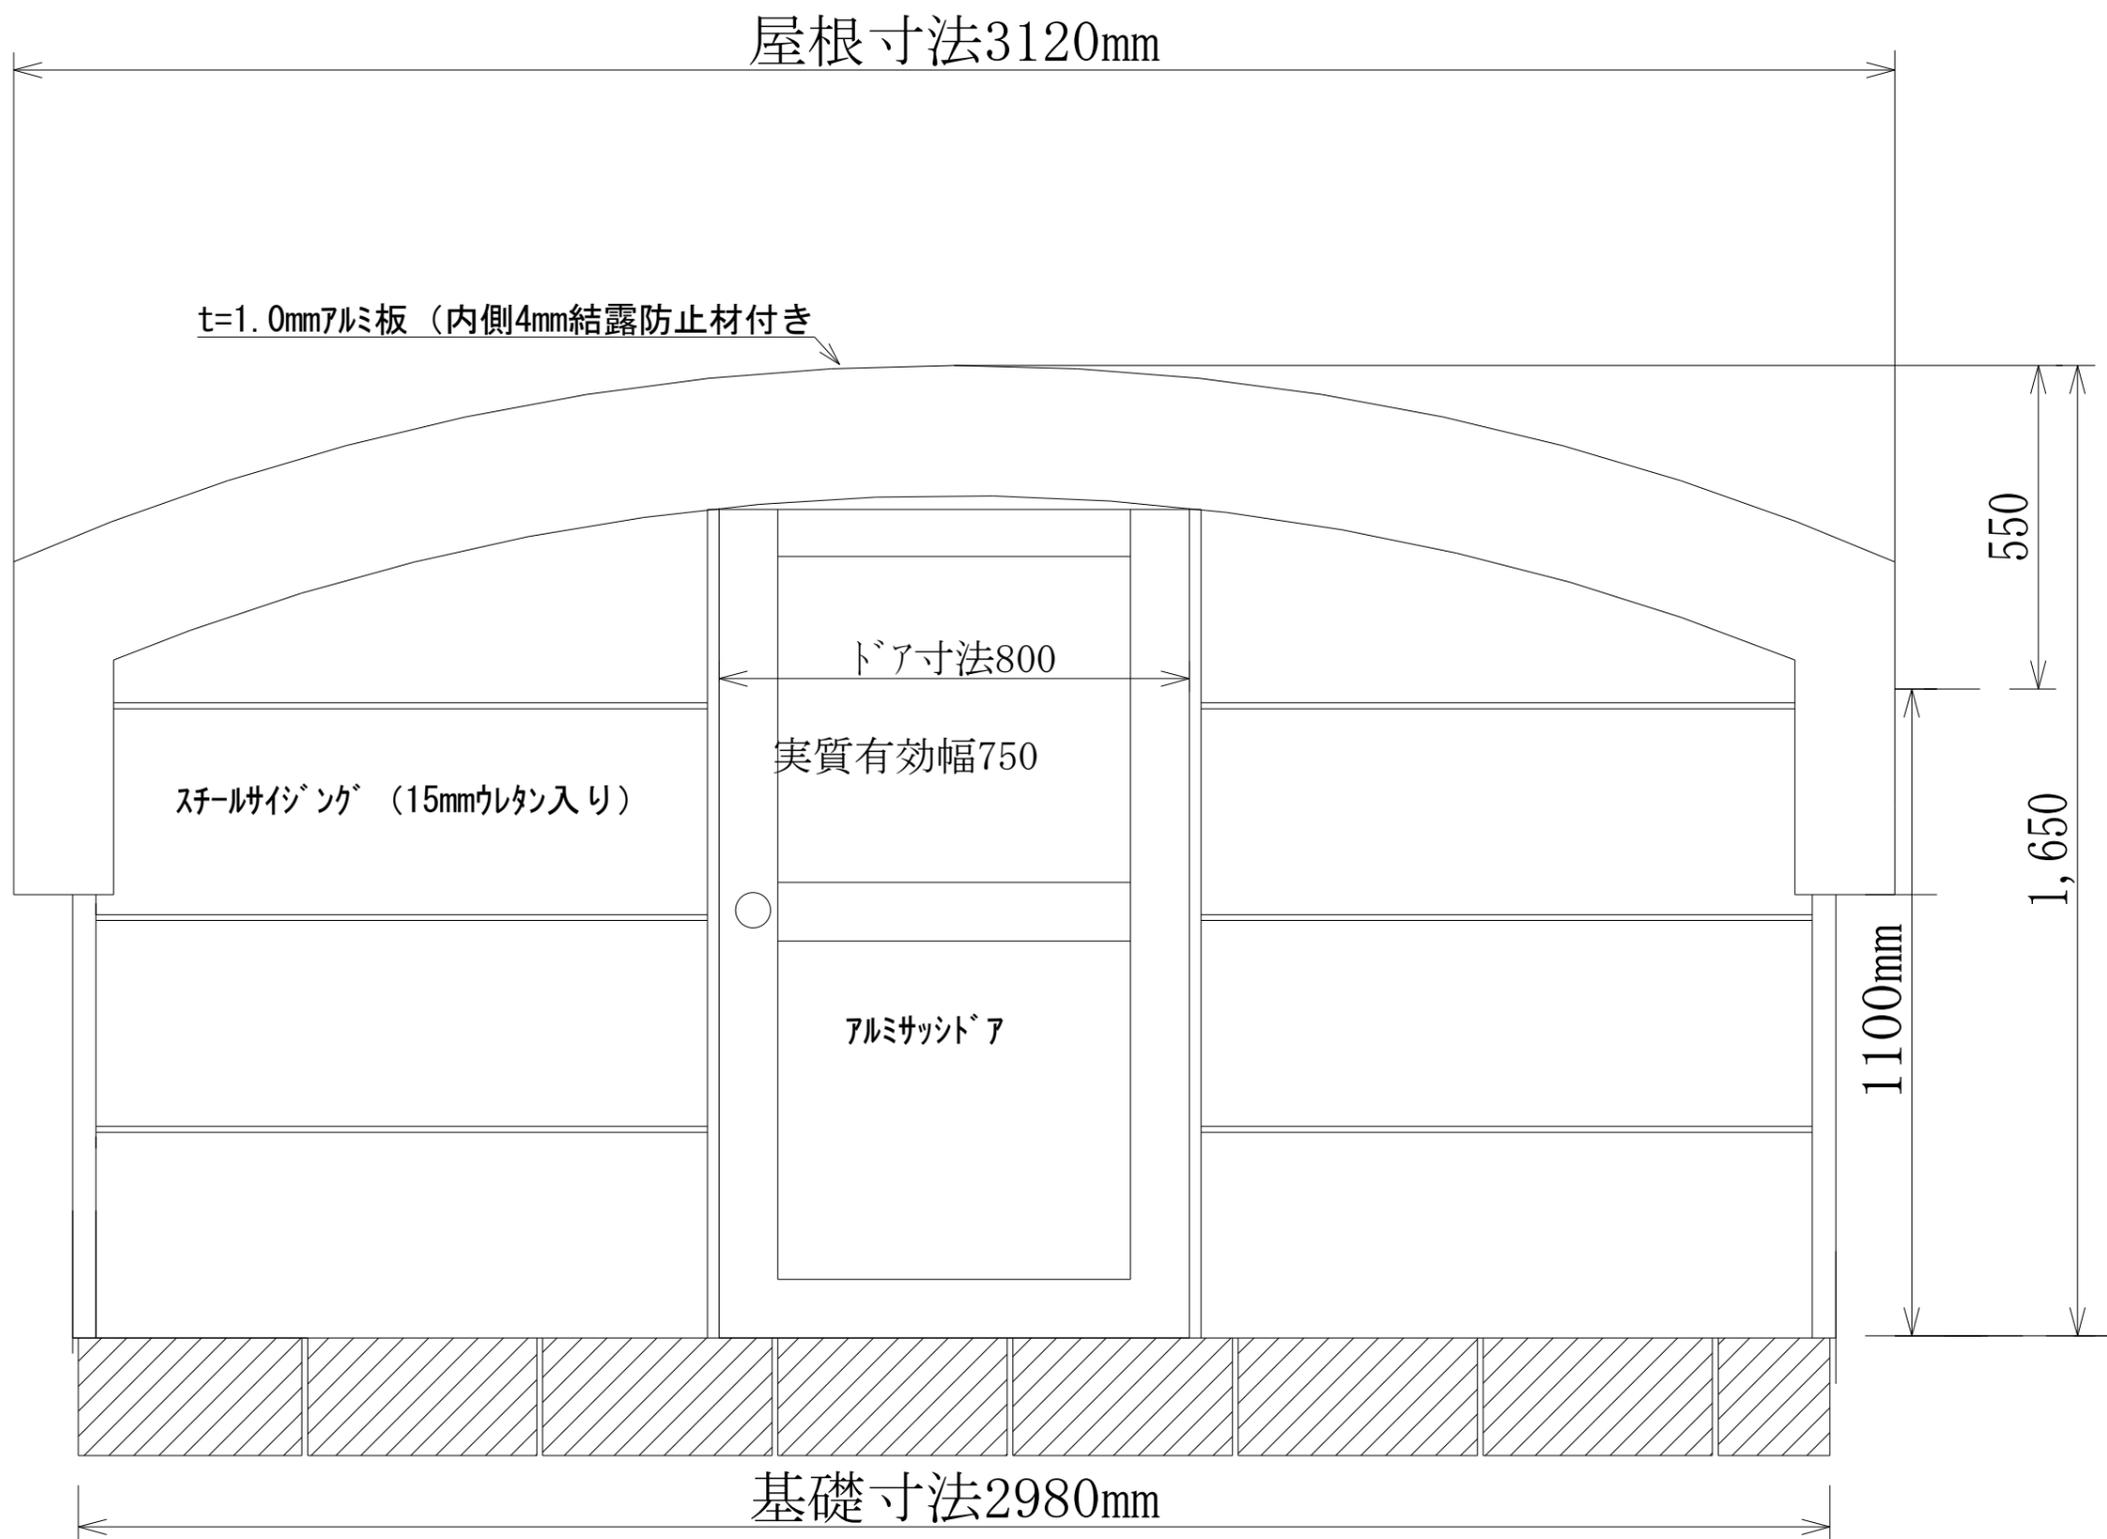

# スライドルーフスーパーSRL3036タイプ (ドア側)

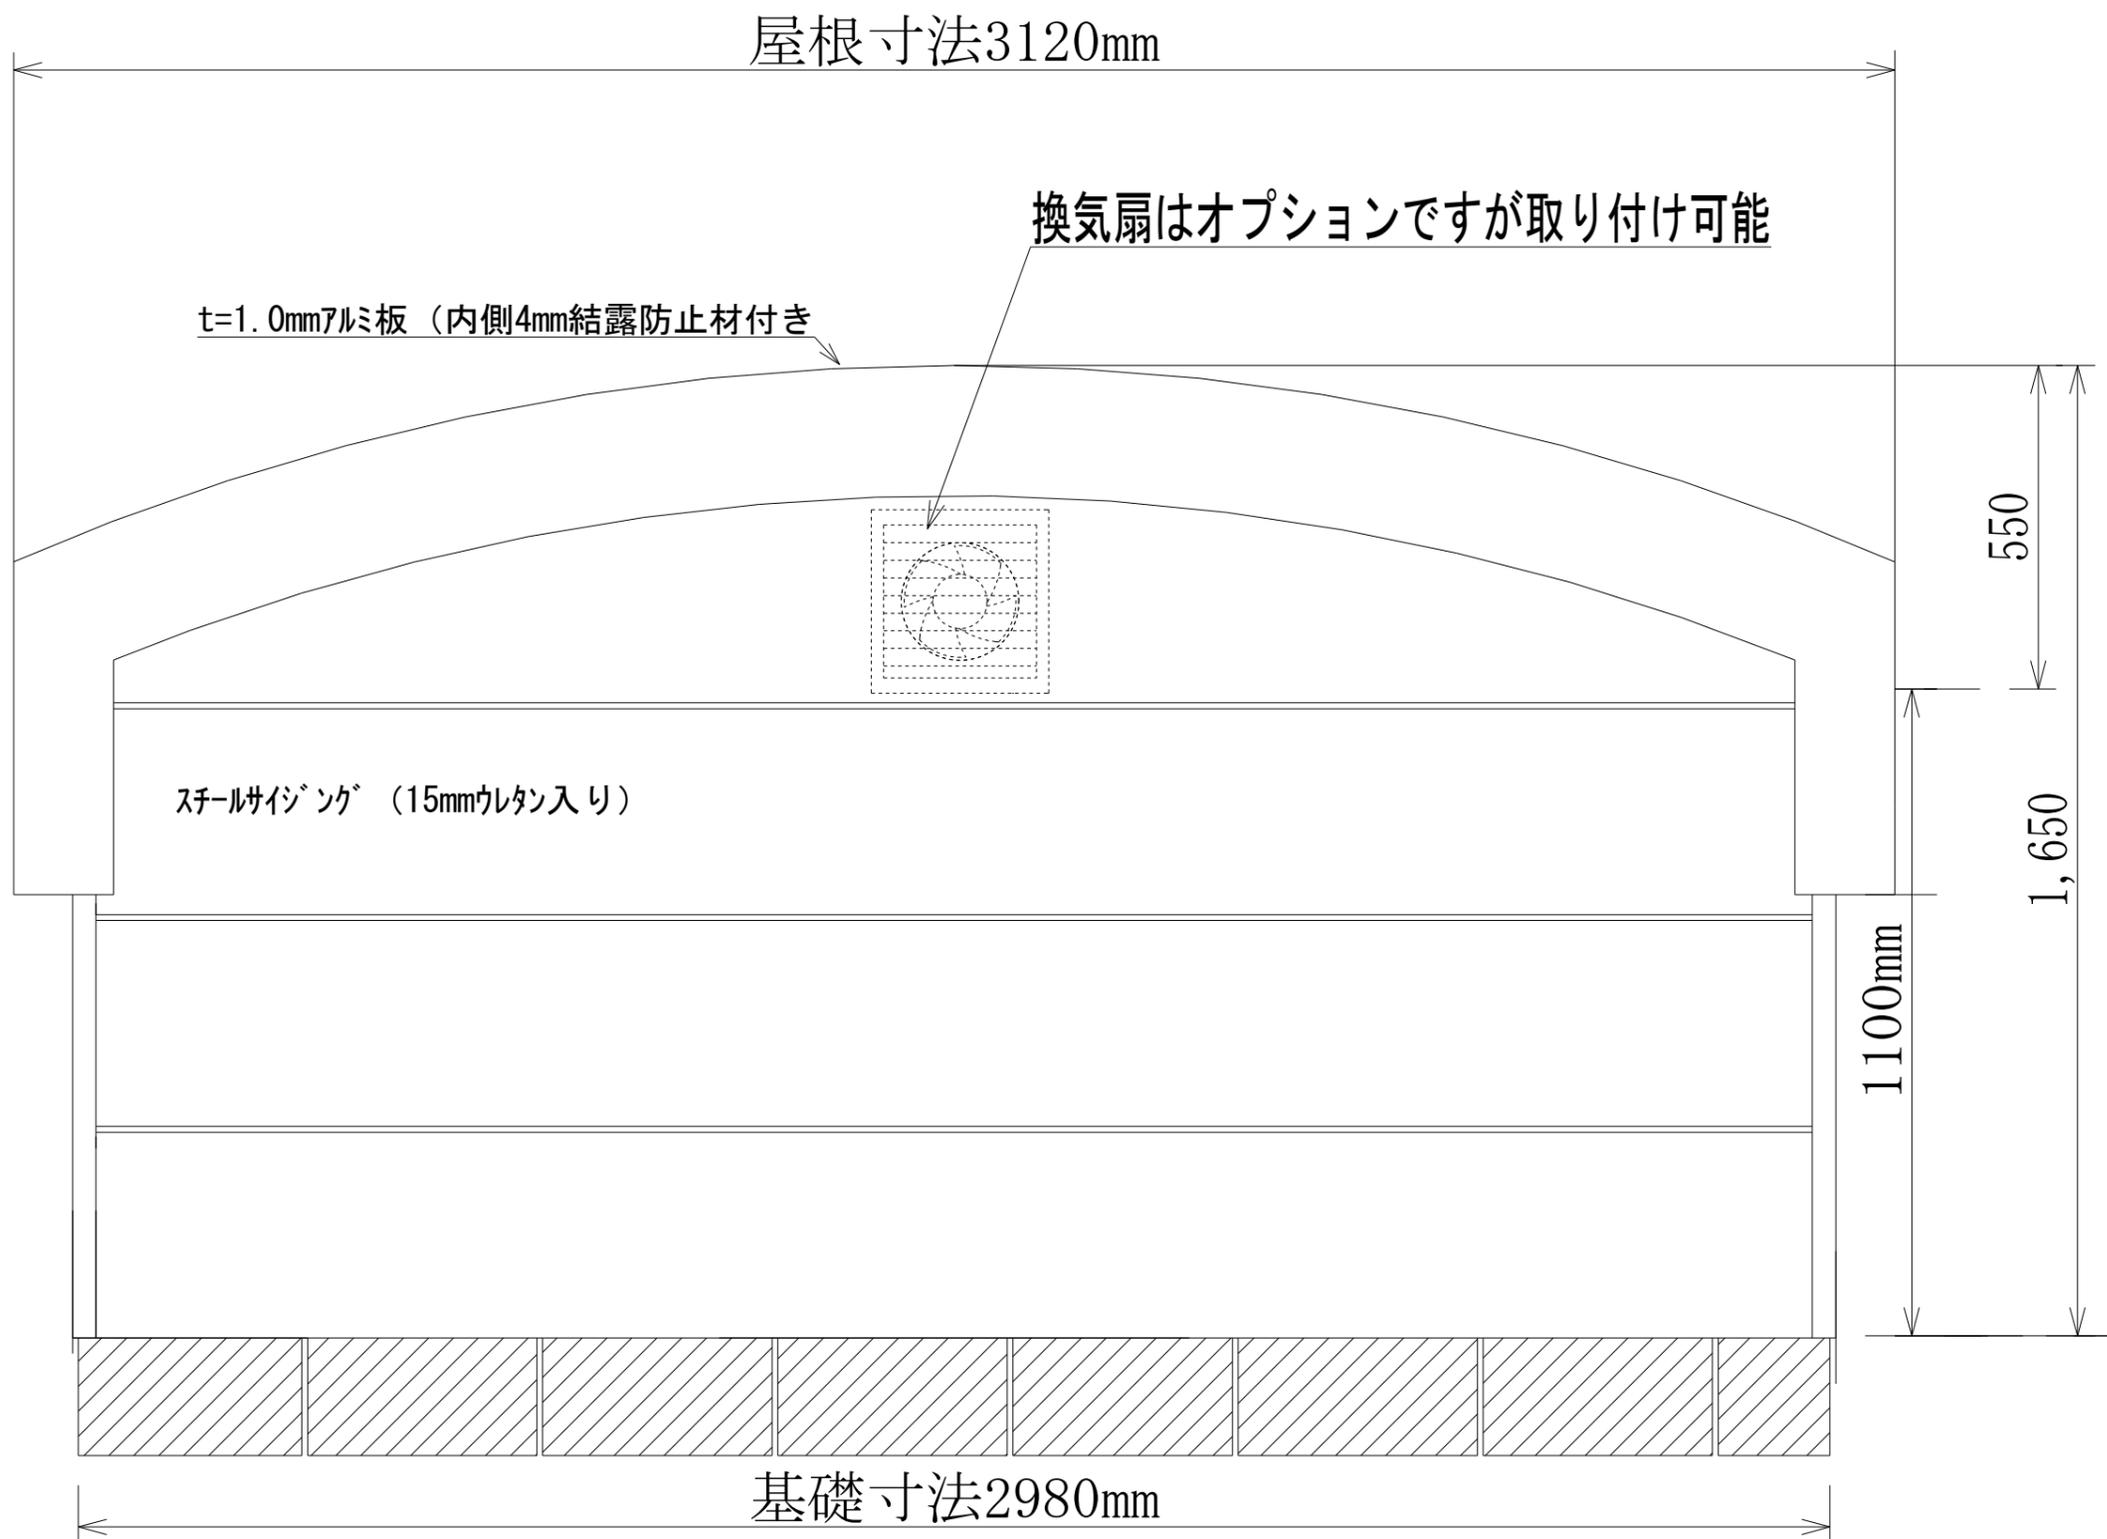

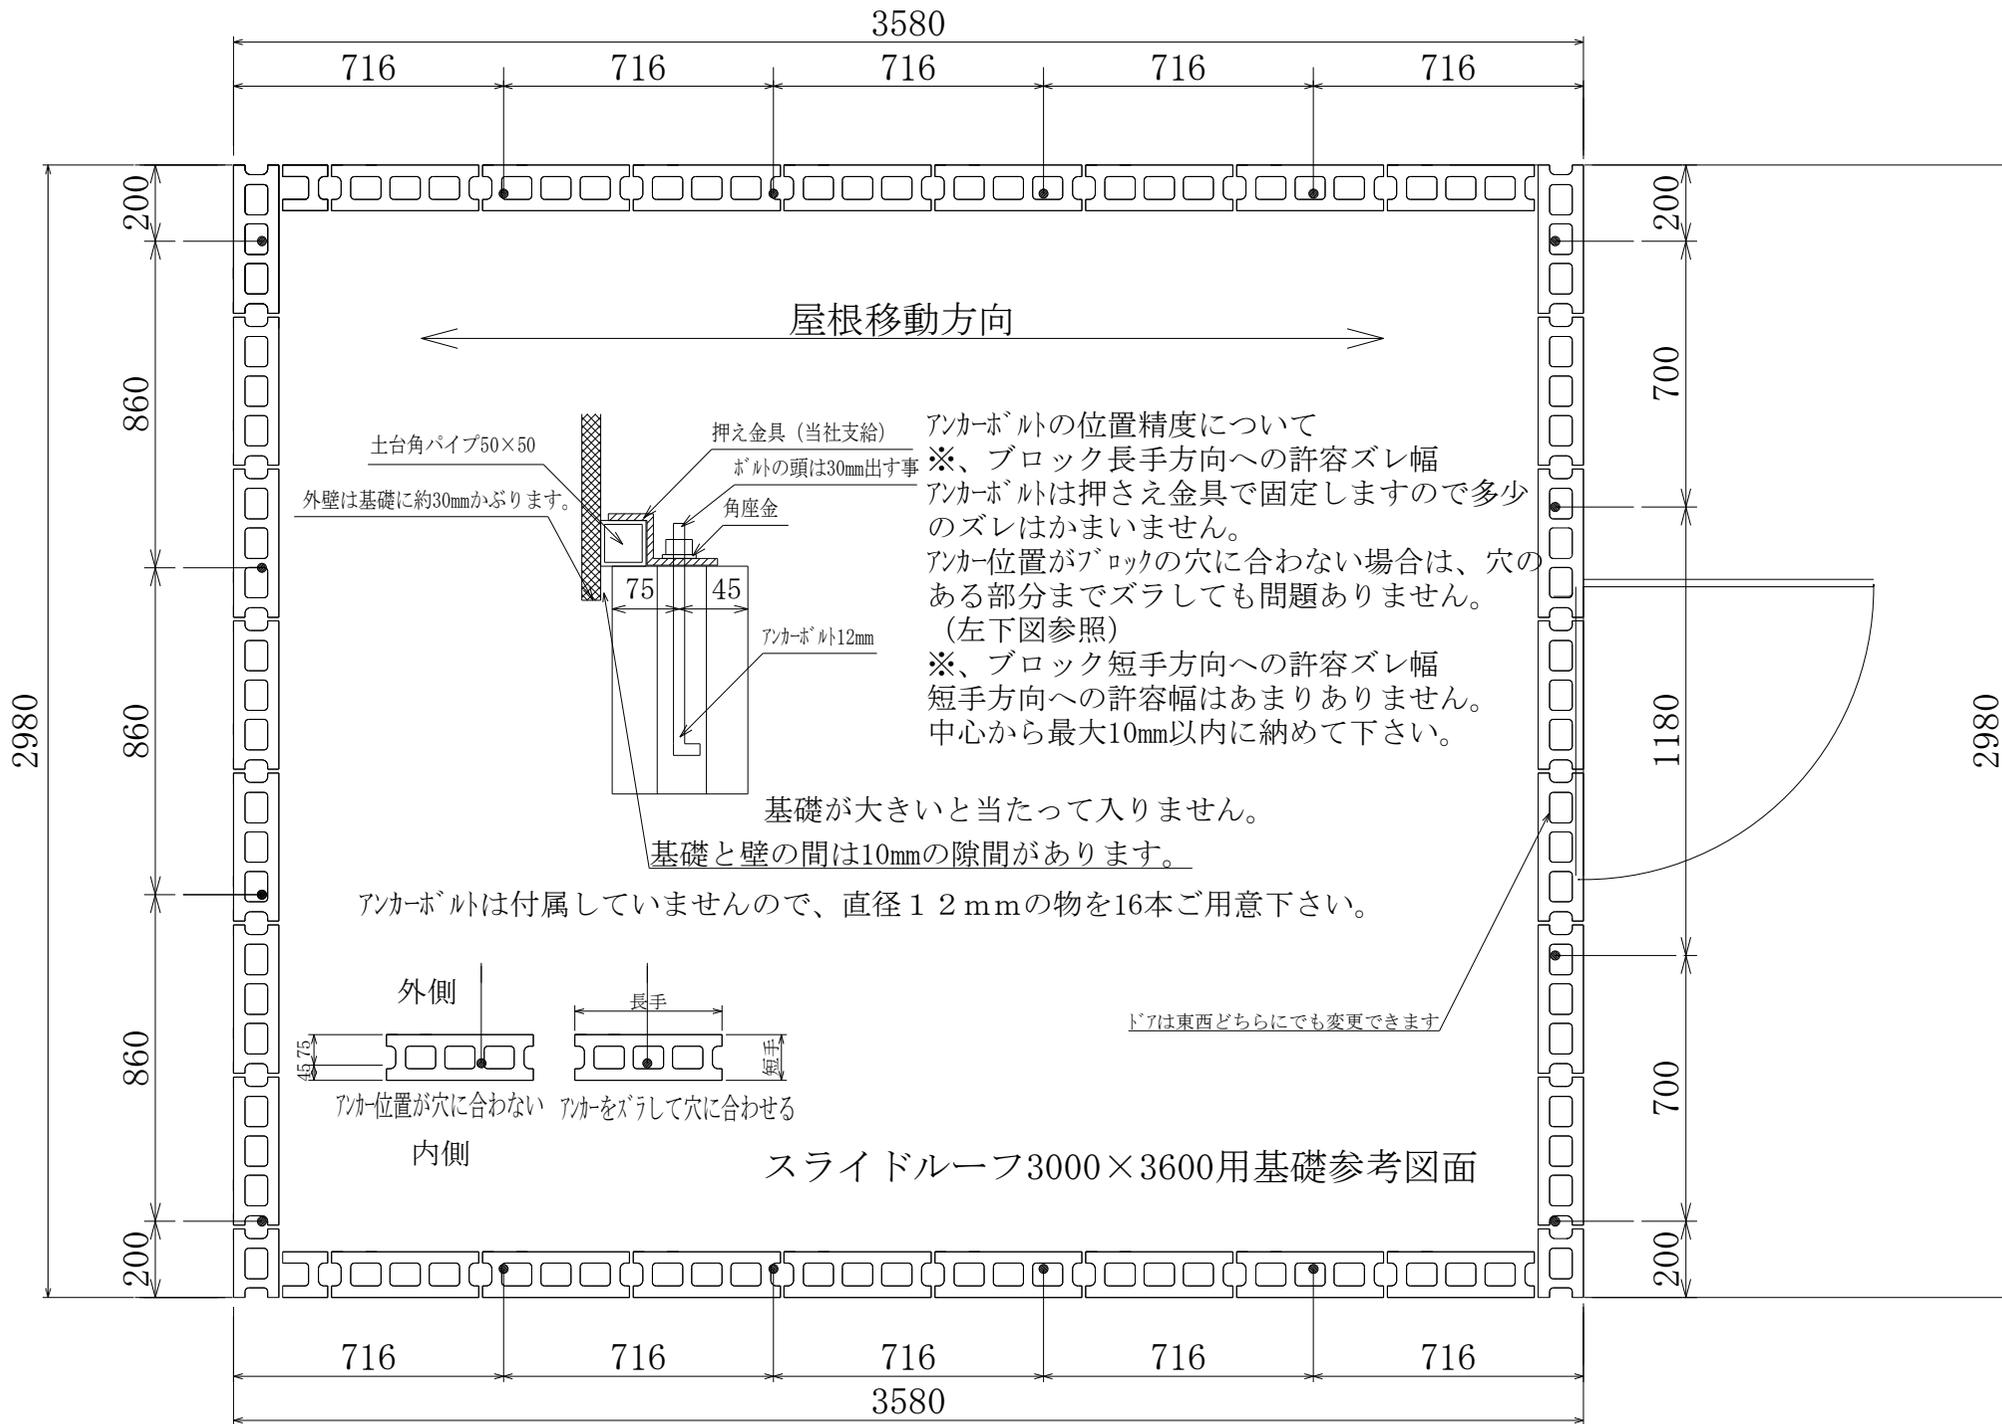

屋根移動方向

土台角パイプ50×50  
外壁は基礎に約30mmかぶります。


押え金具 (当社支給)  
ボルトの頭は30mm出す事  
角座金

75 45  
アンカーボルト12mm

アンカーボルトの位置精度について  
 ※、ブロック長手方向への許容ズレ幅  
 アンカーボルトは押さえ金具で固定しますので多少のズレはかまいません。  
 アンカー位置がブロックの穴に合わない場合は、穴のある部分までズラしても問題ありません。  
 (左下図参照)  
 ※、ブロック短手方向への許容ズレ幅  
 短手方向への許容幅はあまりありません。  
 中心から最大10mm以内に納めて下さい。

基礎が大きいと当たって入りません。  
 基礎と壁の間は10mmの隙間があります。

アンカーボルトは付属していませんので、直径12mmの物を16本ご用意下さい。

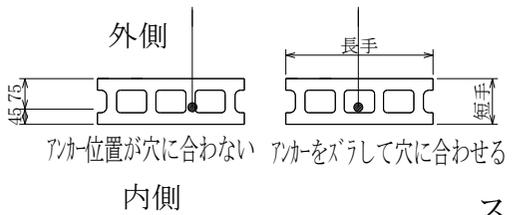

アンカー位置が穴に合わない アンカーをズラして穴に合わせる

「A」は東西どちらにでも変更できます

スライドルーフ3000×3600用基礎参考図面

