



スライドーフスーパー S R S 3036タイプ (ドア側)

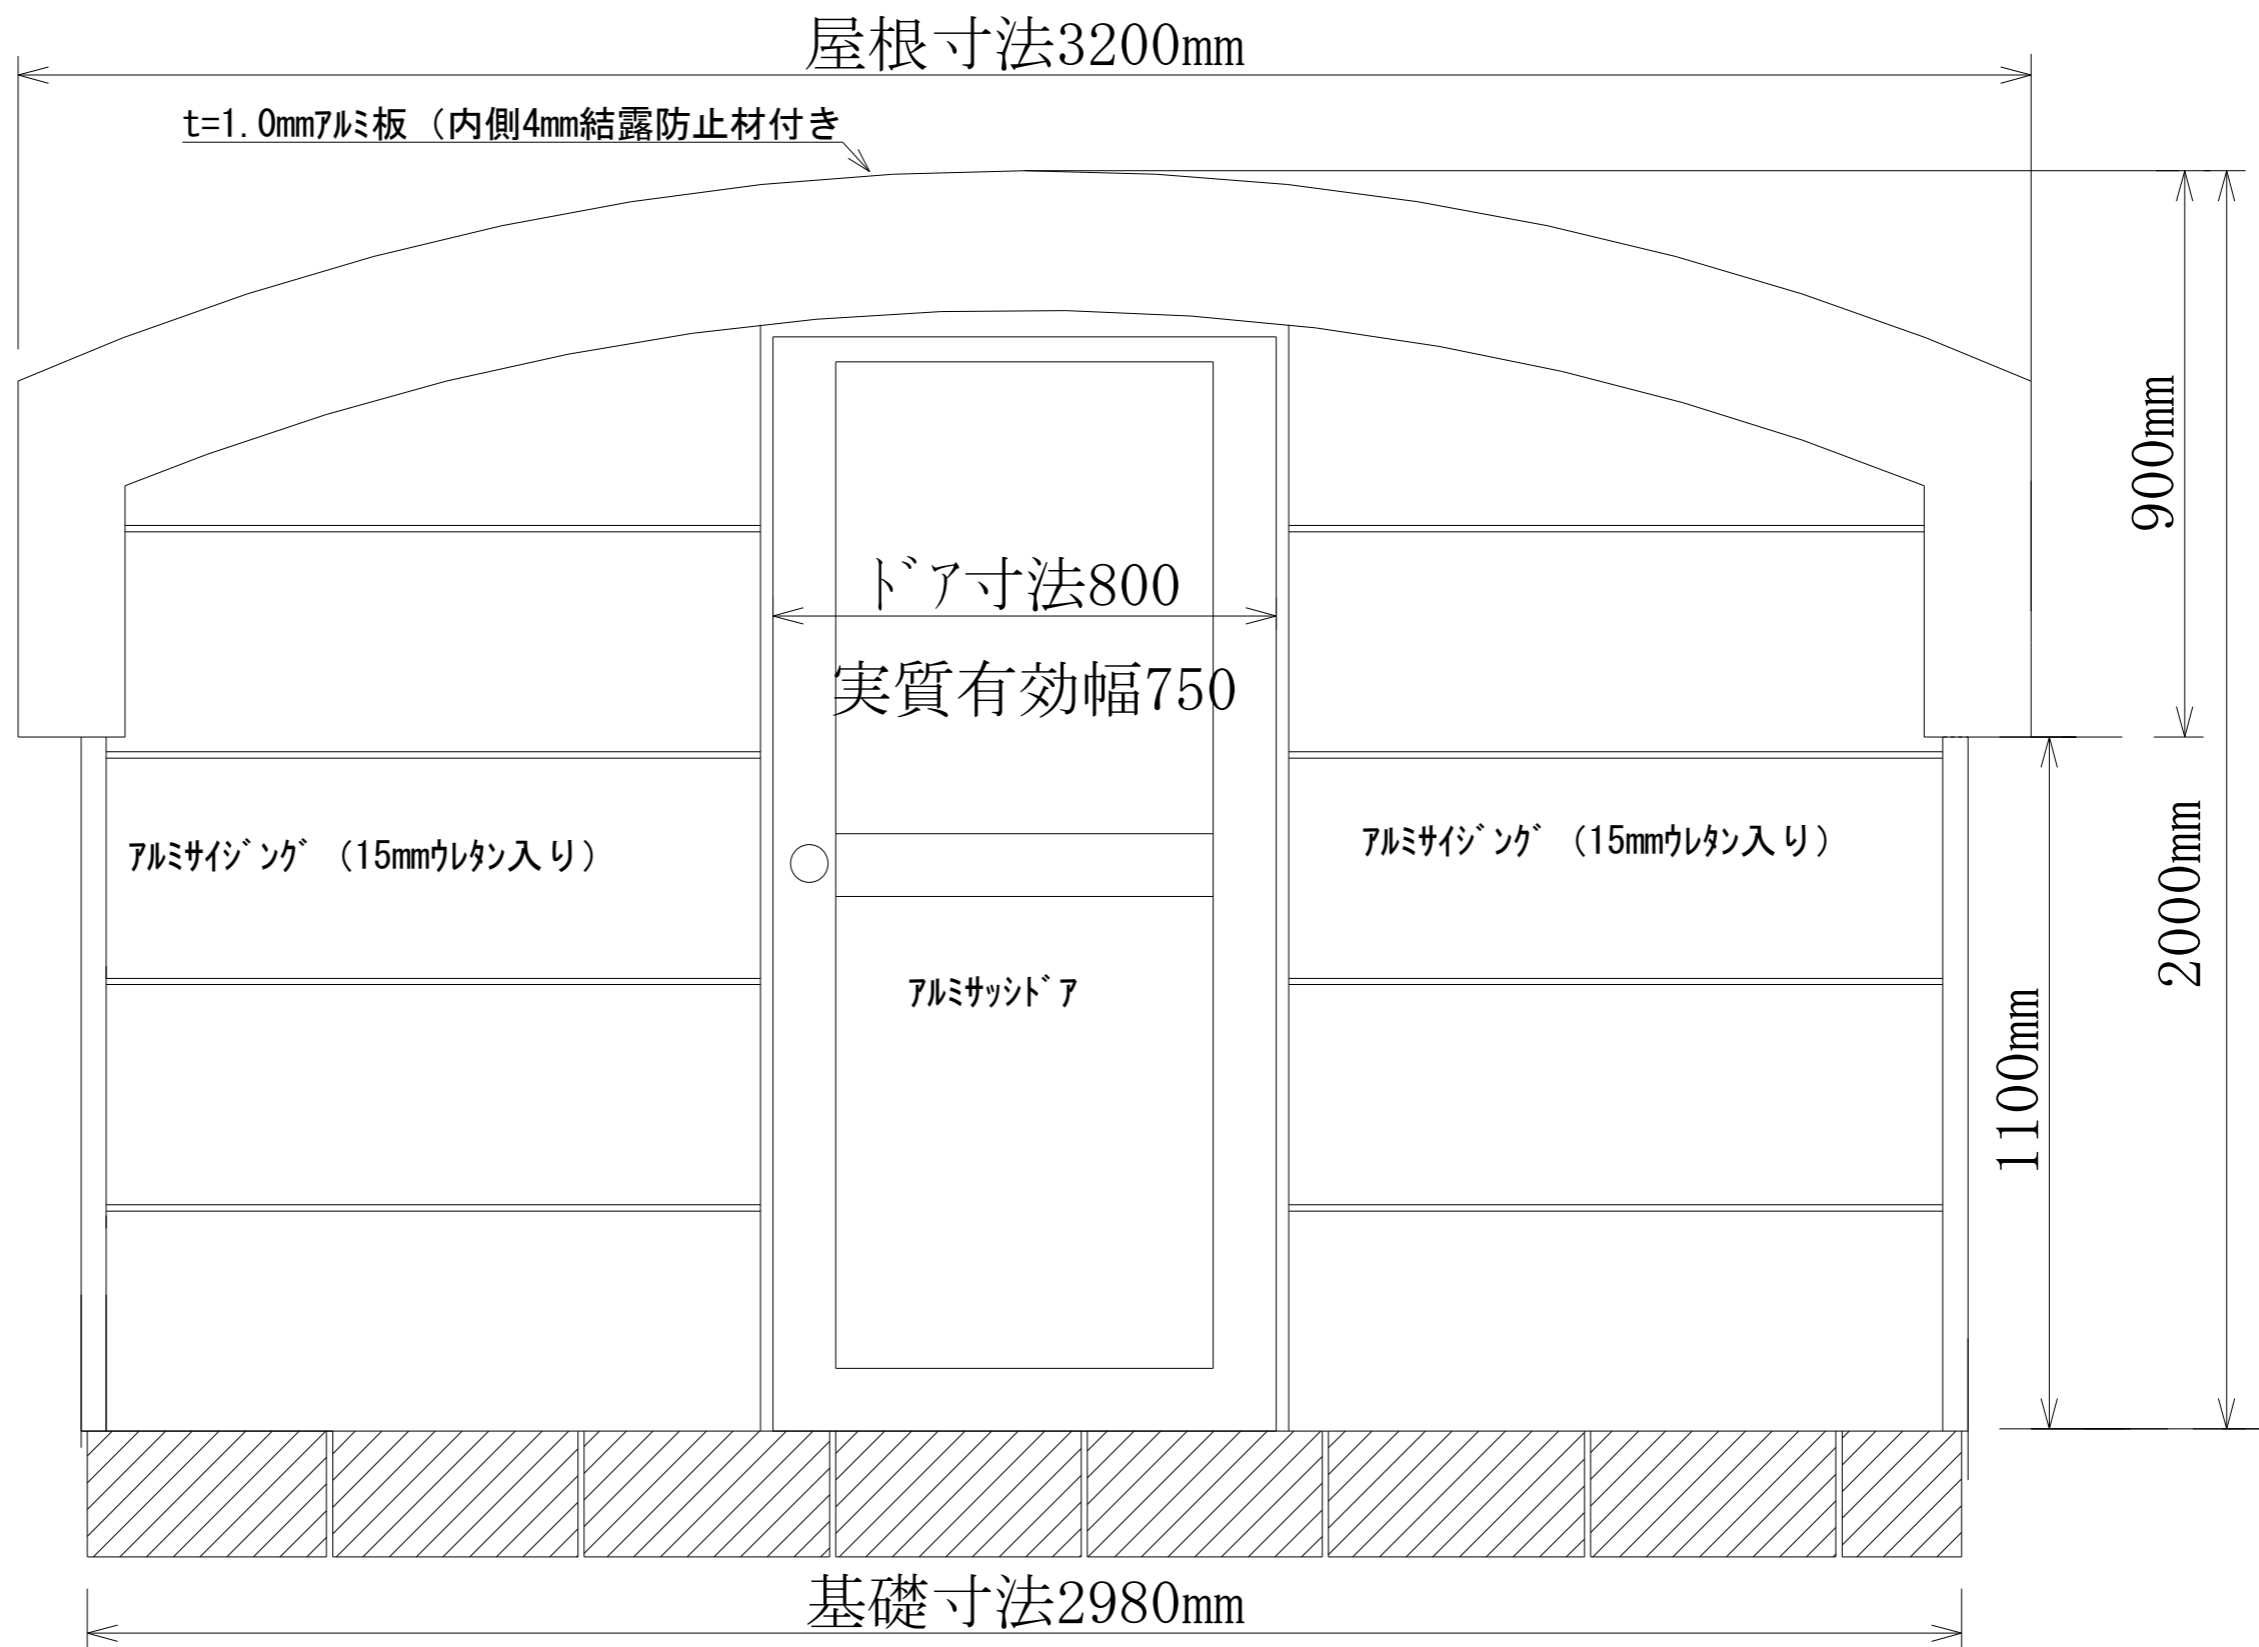



スライドルーフスーパー SRS3036タイプ (換気扇側)

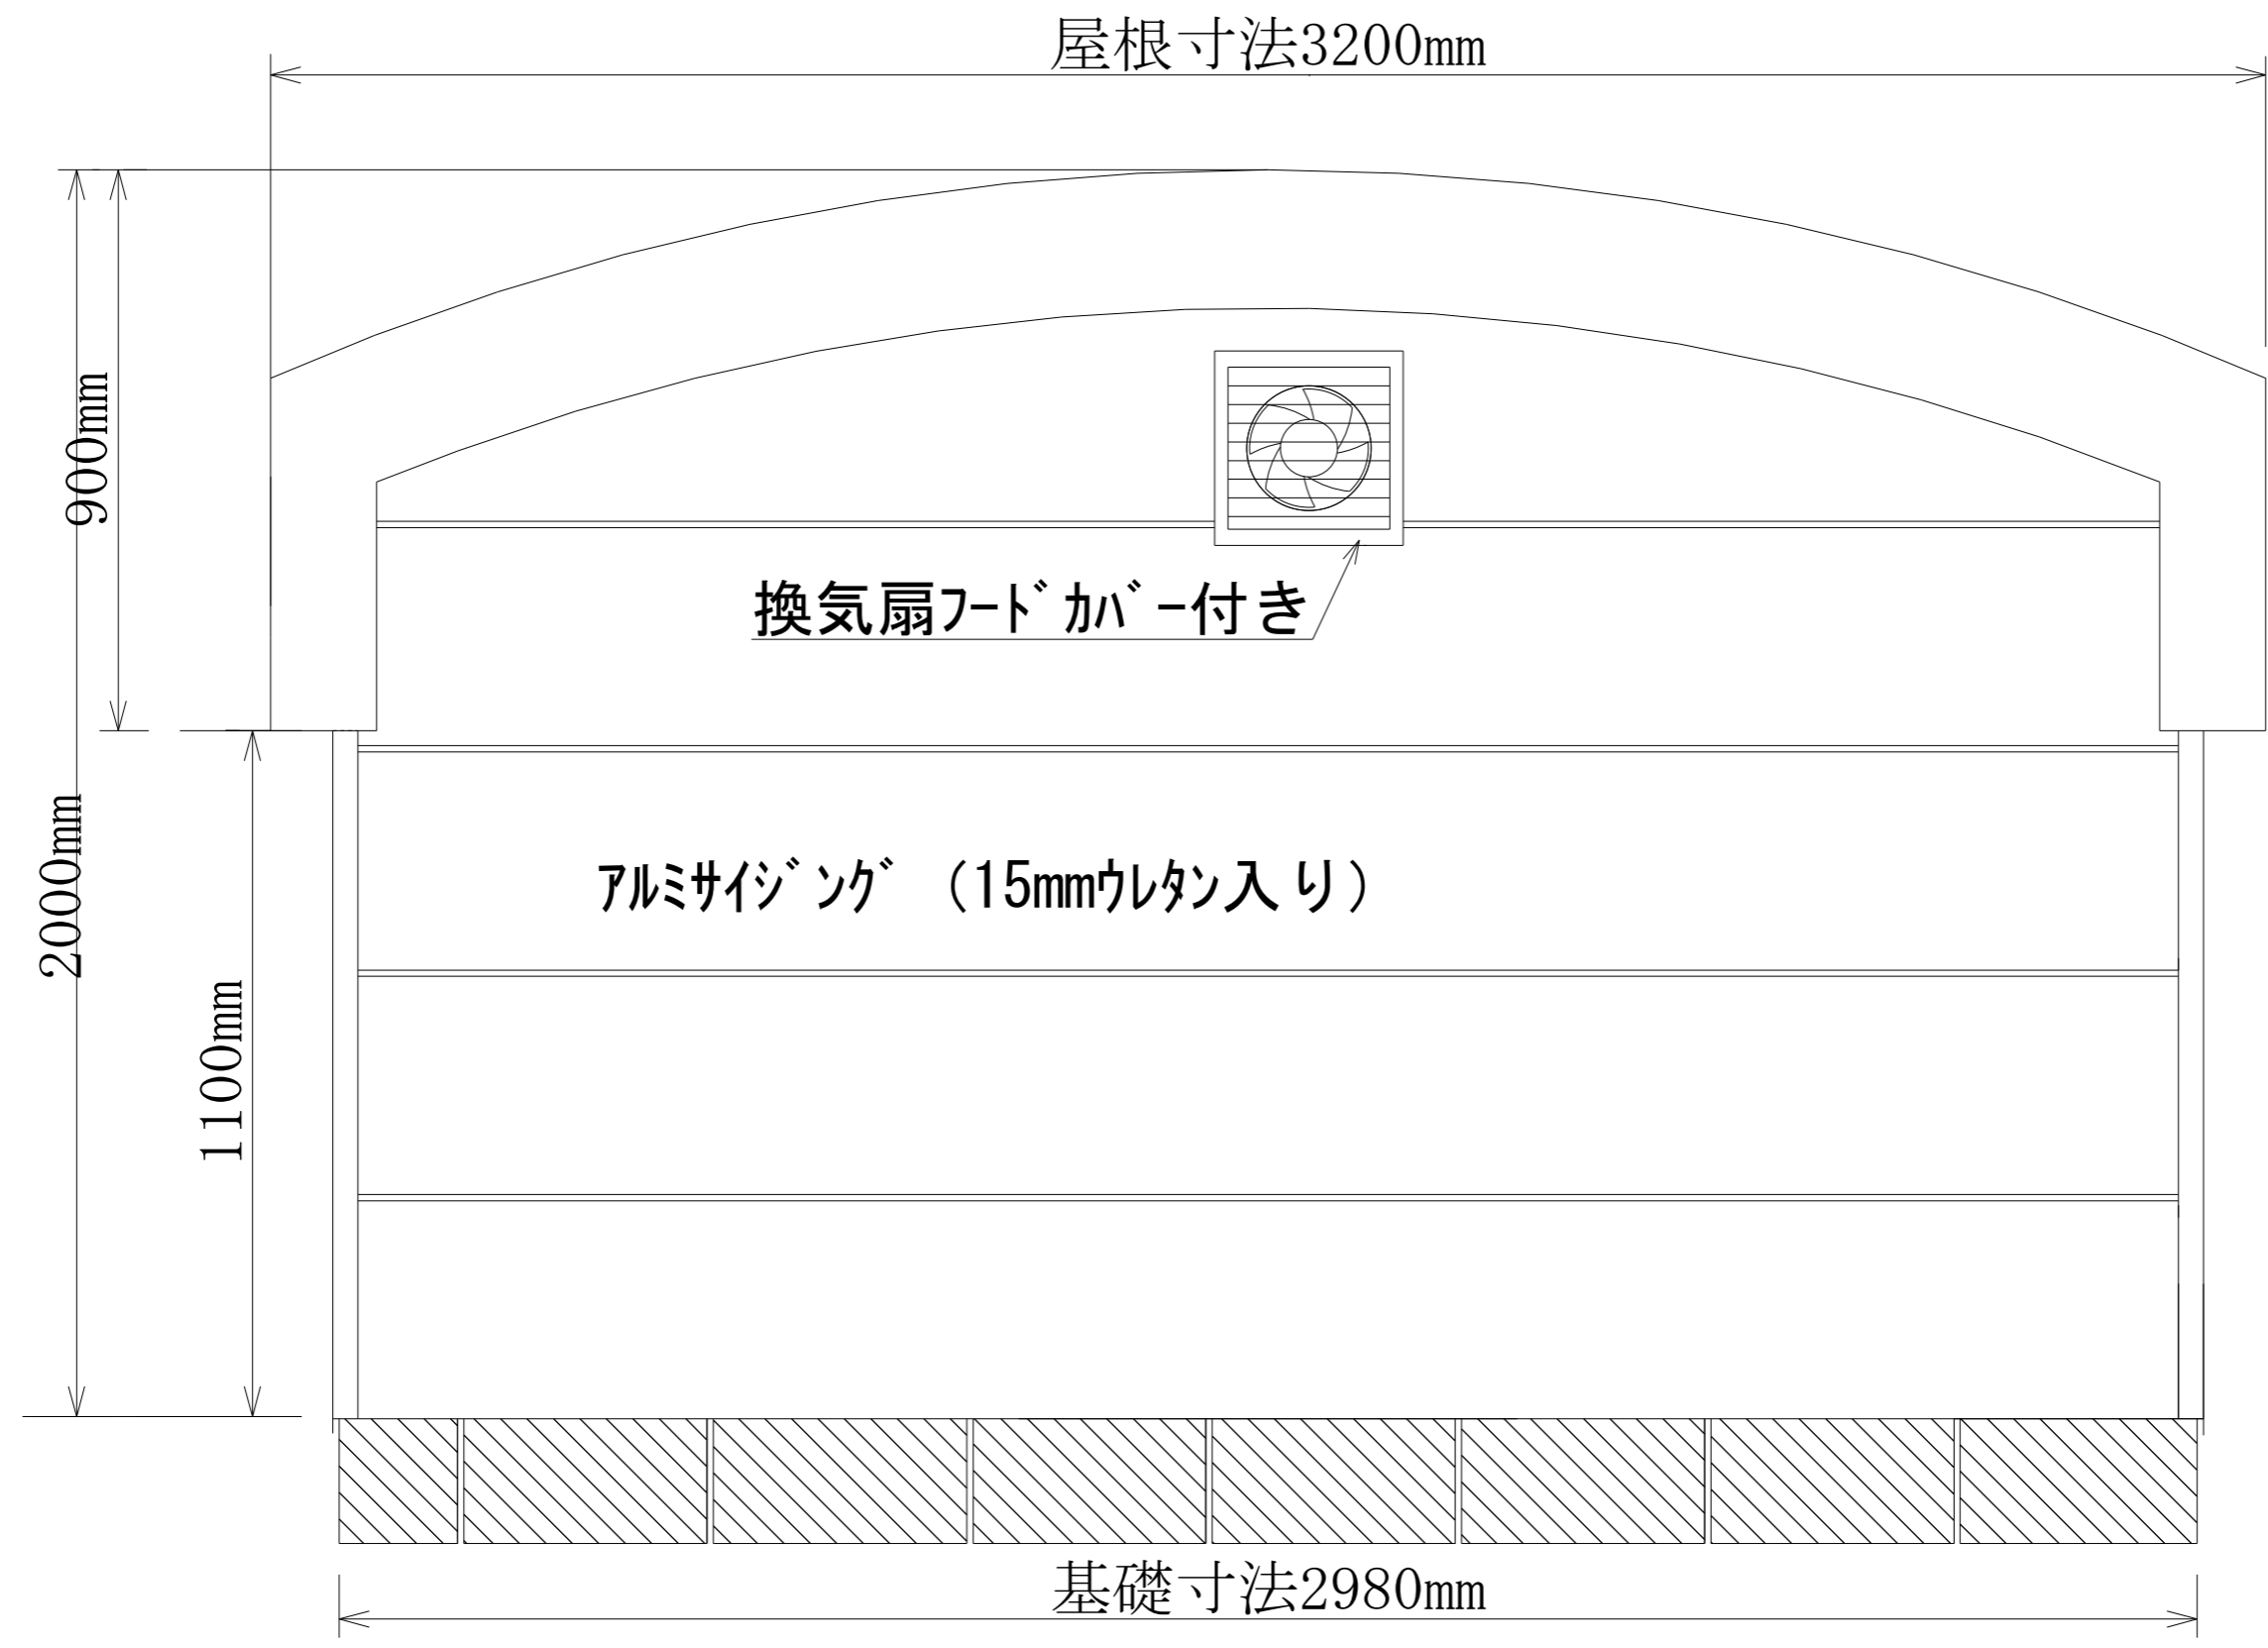

スライドルーフSRS3036開口部方向図面

☆

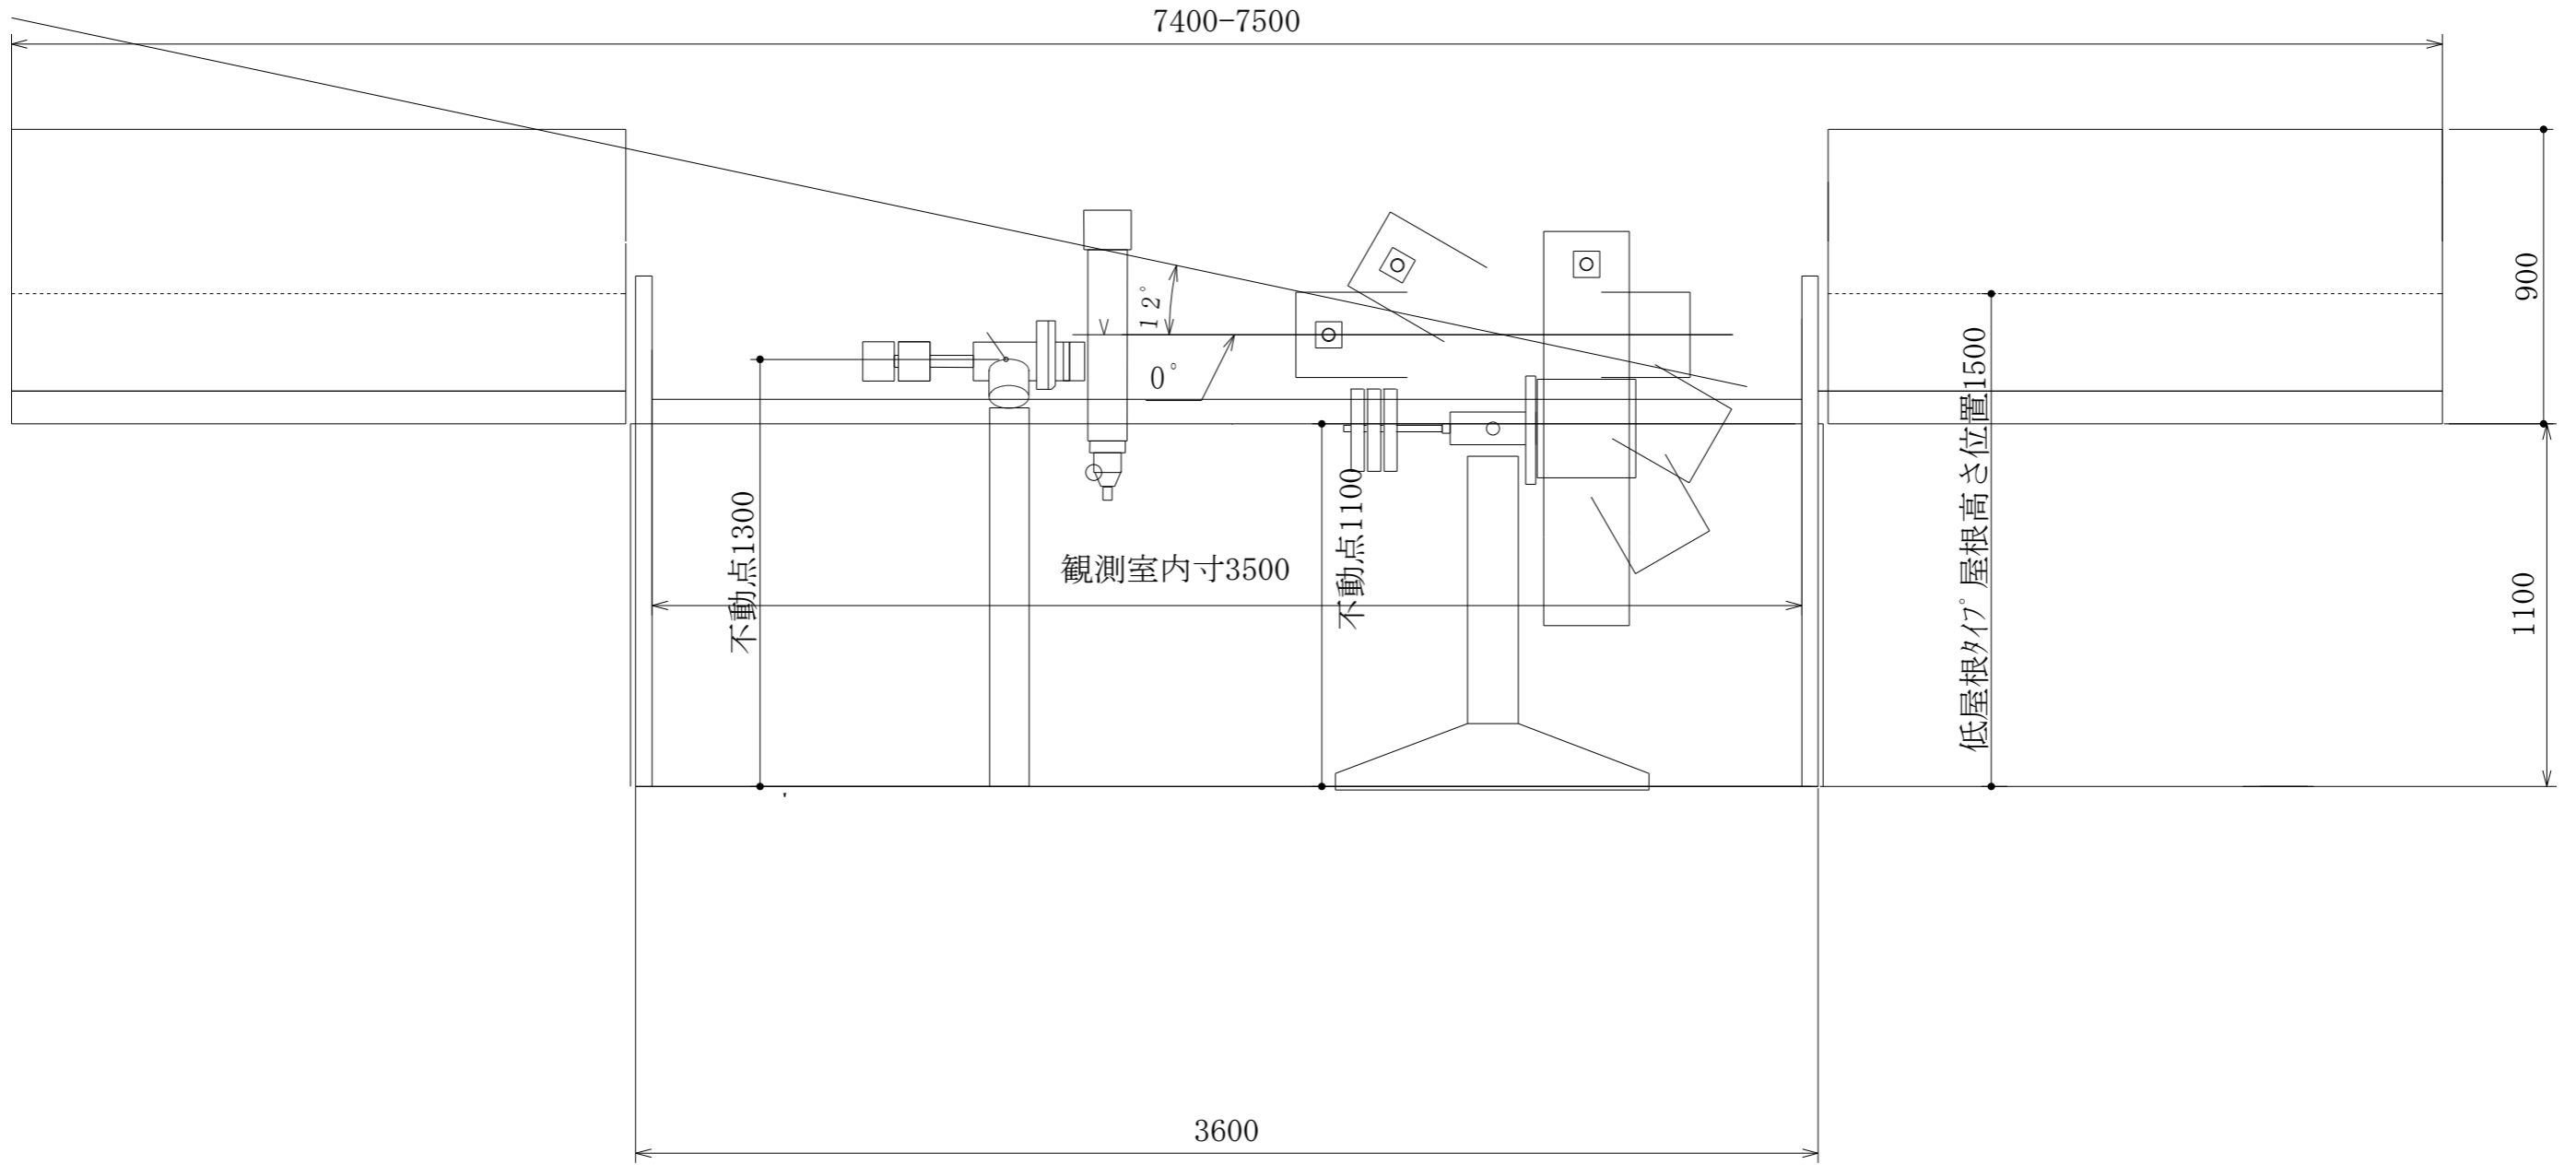

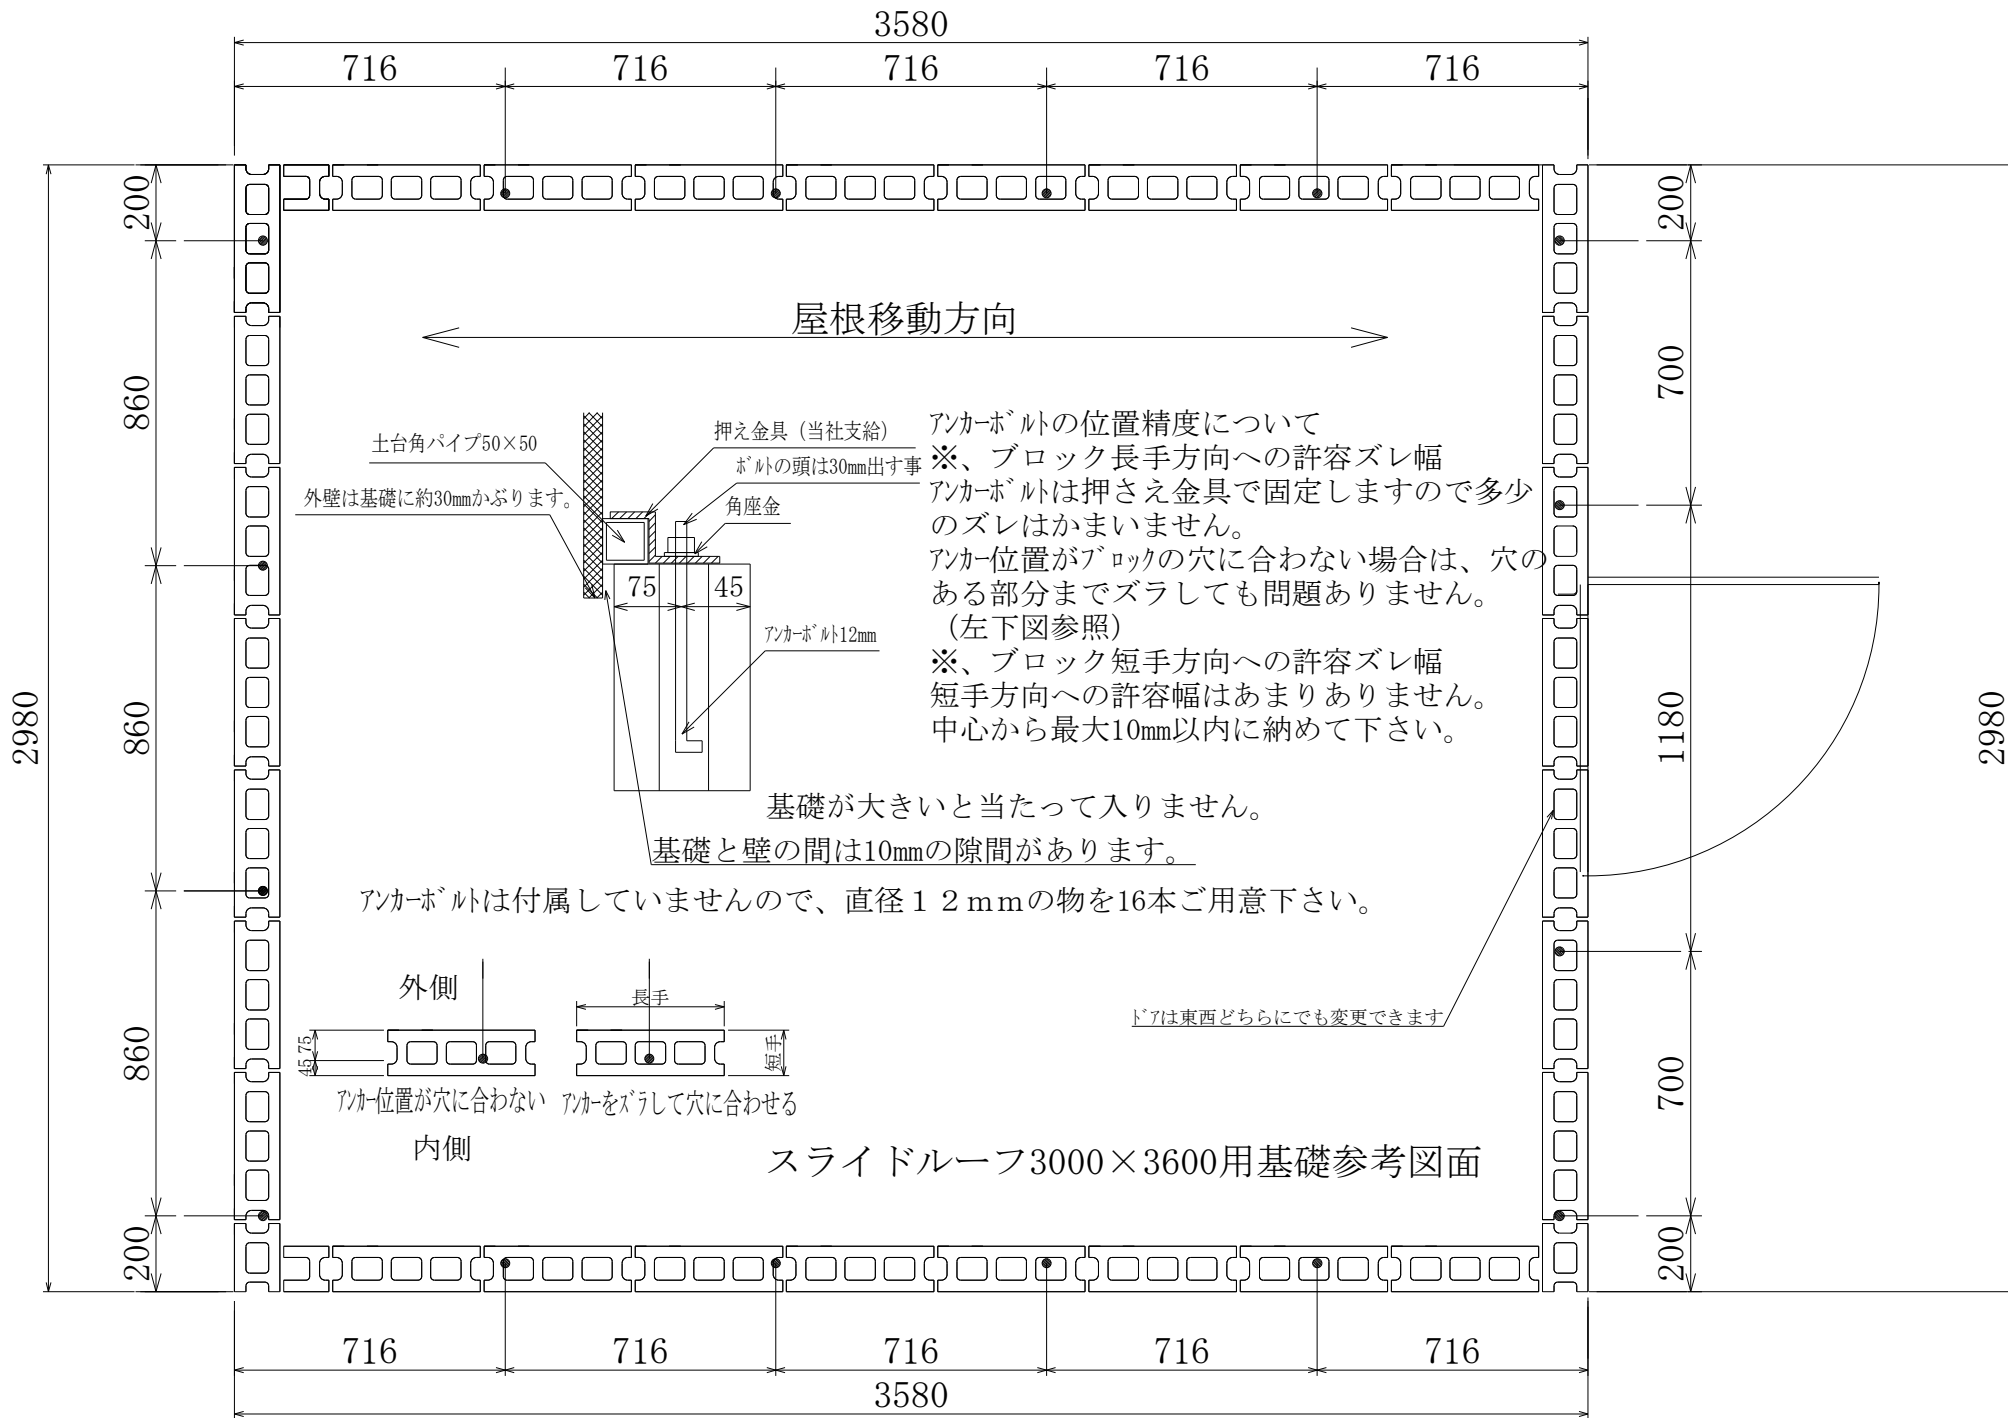

屋根移動方向

土台角パイプ50×50
外壁は基礎に約30mmかぶります。


押さえ金具 (当社支給)
ボルトの頭は30mm出す事
角座金

75 45
アンカーボルト12mm

アンカーボルトの位置精度について
※、ブロック長手方向への許容ズレ幅
アンカーボルトは押さえ金具で固定しますので多少のズレはかまいません。
アンカー位置がブロックの穴に合わない場合は、穴のある部分までズラしても問題ありません。
(左下図参照)
※、ブロック短手方向への許容ズレ幅
短手方向への許容幅はあまりありません。
中心から最大10mm以内に納めて下さい。

基礎が大きいと当たって入りません。
基礎と壁の間は10mmの隙間があります。

アンカーボルトは付属していませんので、直径12mmの物を16本ご用意下さい。

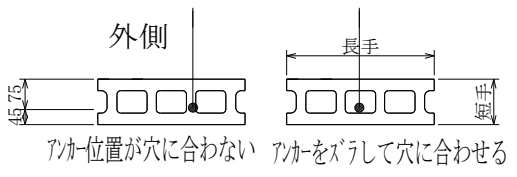

ドAは東西どちらにでも変更できます

スライドルーフ3000×3600用基礎参考図面